

VENTAS UPES PASTAIGU TAKAS ATTĪSTĪBAS VĪZIJA

ESOŠĀS TAKAS APKĀRTNĒ VEIDOTAS PAPILDUS PASTAIGU TAKAS UN TILTIŅŠ, KAS VED PĀRI "SAJŪTU TAKAI" UN SNIEDZ IESPĒJU APLŪKOT VENTAS UPI SKATĀ NO AUGŠAS. NĀKOT TERITORIJĀ NO ZIEMEĻU PUSES, IESPĒJA IZIET CAURI VĀRTIEM, KAS KALPO KĀ FOTO RĀMIS AR LIELISKU SKATU. PAPILDUS VEIDOTAS VAIRĀKAS APSTĀDĪJUMU VIETAS, KAS ATTĒLO VENTAS PLŪSMU UN AINAVISKI SAVIJĀS AR CELIŅIEM. VENTASTEGAS SKULPTŪRA NOVĪETOTA ZIEDU UPES SIRDĪ UN PAPILDINA IDEJU. PASTAIGU TAKAS VEIDOTAS NO BLIETĒTAS GRANTS SEGUMA. IZVEIDOTA ARĪ KOKA LAIPA GAR UPI AR 2 TERASĒM, KAS IESNIEDZAS DZIĻĀK ŪDENĒ.



IRIS


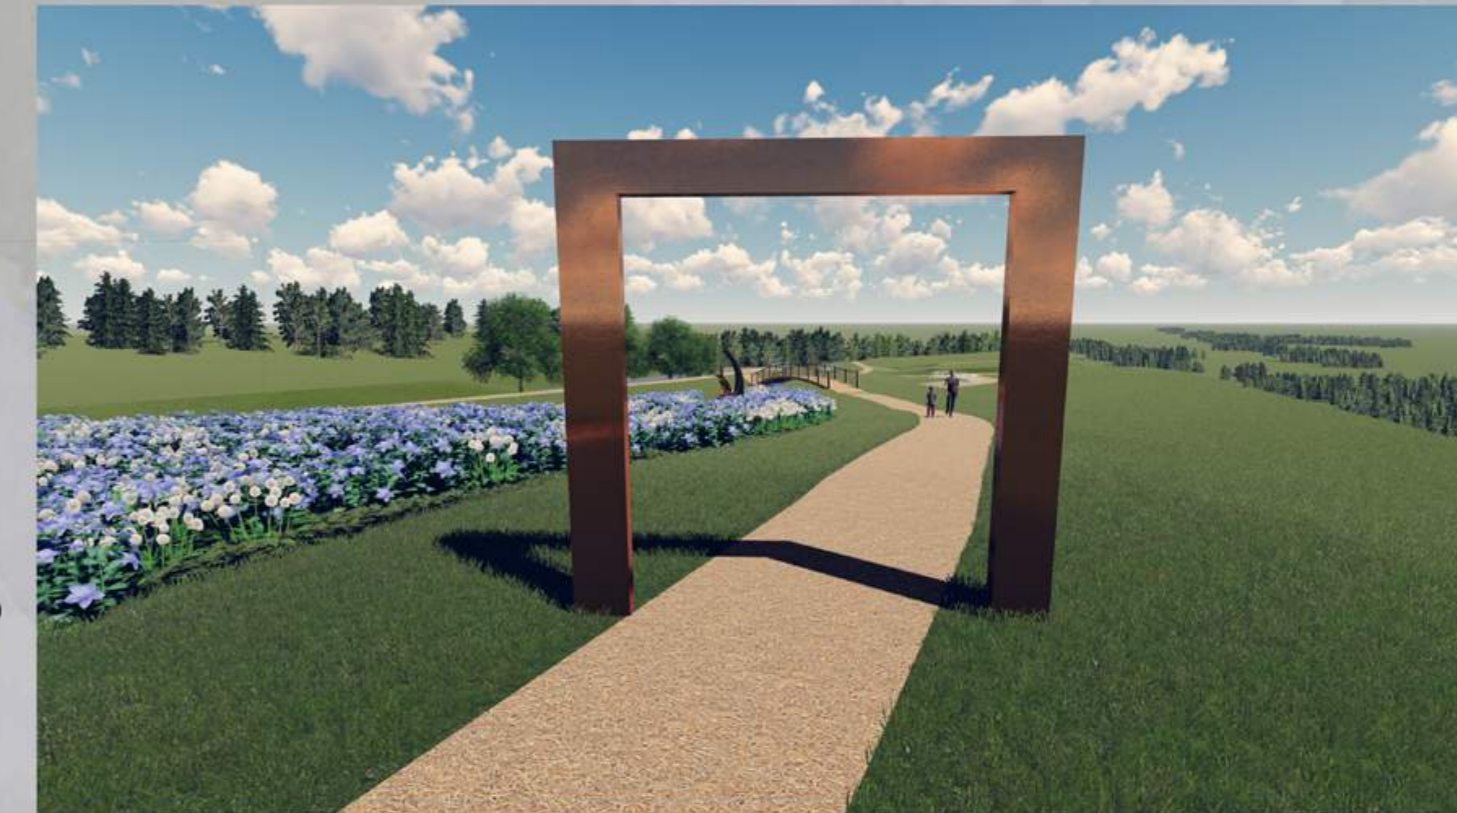


FOTO RĀMIS NO RŪSINĀTA METĀLA, KAS KALPO KĀ IEEJAS VĀRTI TERITORIJĀ. IERĀMĒ SKAISTO UPES AINAVU UN STEGAS SKULPTŪRU, KAS NOVĪETOTA ZIEDU UPĒ.

CENTAUREA



LEUCANTHEMUM

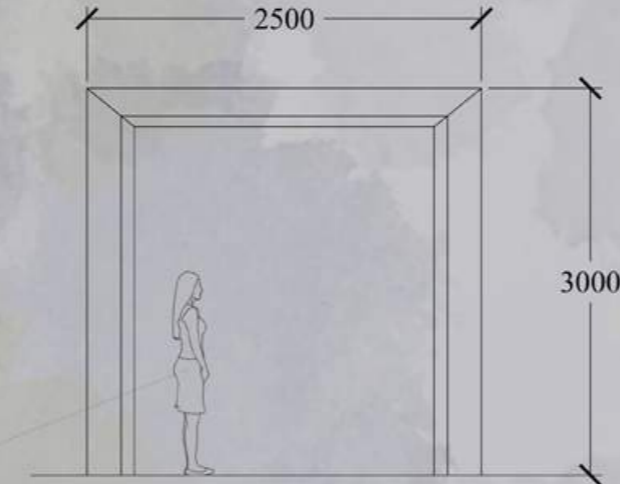

ĒKSPLIKĀCIJA

1. FOTO RĀMIS
2. VENTASTEGAS SKULPTŪRA
3. STRŪKLAKU LAUKUMS
4. GĀJĒJU TILTIŅŠ
5. KOKA TERASE

APZĪMĒJUMI

- ZĀLIENS
- GRANTS CEĻŠ
- SAJŪTU TAKA
- APSTĀDĪJUMI
- STRŪKLAKAS


GRANĪTS



KOKS




METĀLS

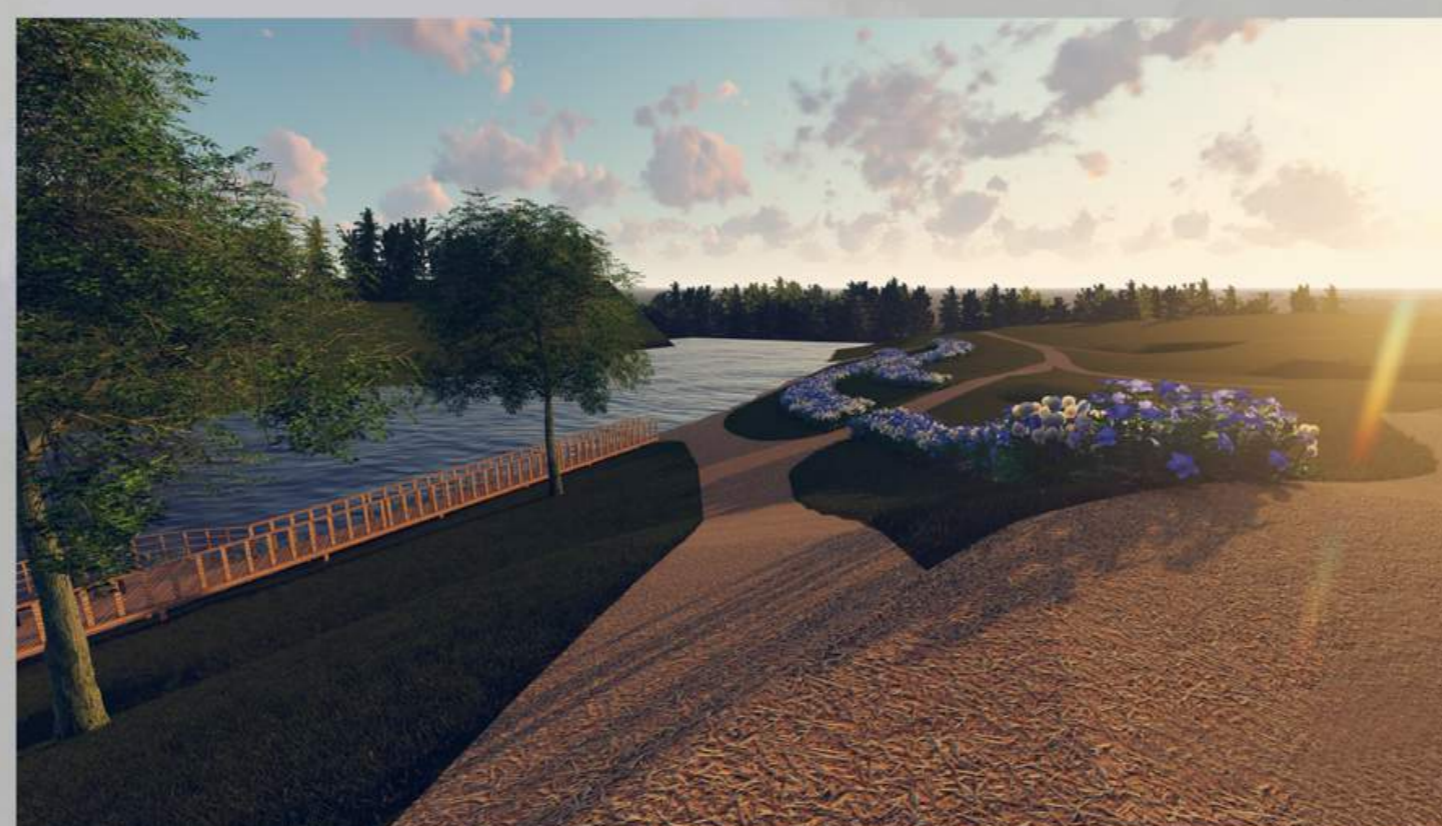

STEGAS SKULPTŪRA ATTĒLO VENTAS UPES VIĻŅUS UN STILIZĒTU STEGAS ASTI, ATAINOJOT VENTASTEGAS ATRASTĀS FOŠĪLIJAS. VEIDOTA NO RŪSINĀTA METĀLA UN GRANĪTA. NOVĪETOTA "ZIEDU UPES" IELOKĀ AR SKATU UZ UPI. SKULPTŪRA SIMBOLIZĒ VECĀ ATDZIMŠANU UN LIECINA PAR SENIEM VĒSTURES NOTIKUMIEM.

PRETSKATS

SĀNSKATS

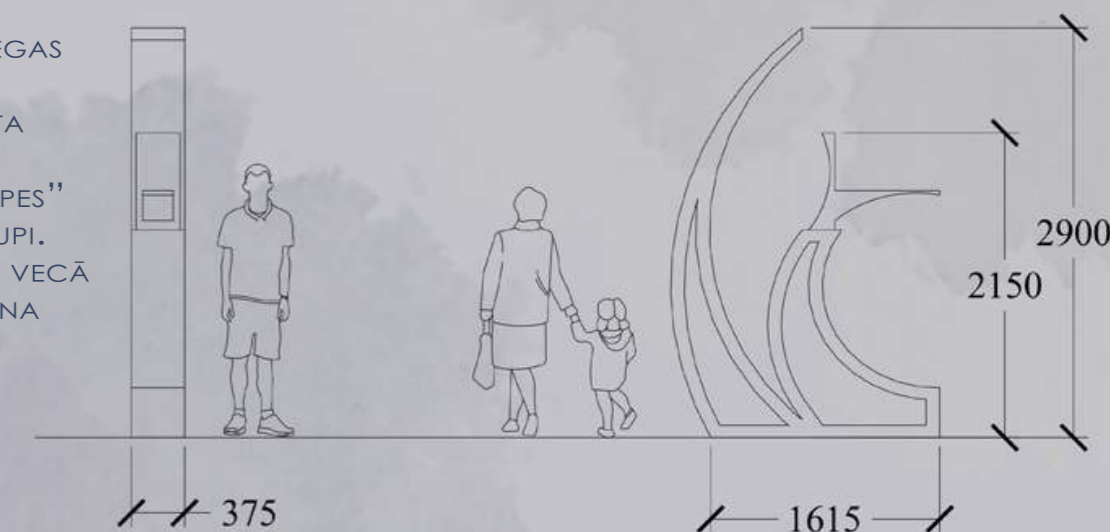

	Vārds,uzvārds	Paraksts	Dat.	Kursa darbs: Vides objekti II	Stadija	Lapa	Lapas
Izstrādāja	E.Bērziņa		07.06		KP	1	1
Pieņēma	U.Īle A.Ziemeļniece		07.06	Ventas pastaigu takas attīstības vīzija	Vides un būvzinātņu fakultāte, AAP II kursa stud., apl.Nr. VB16041		