



VENTAS PASTAIGU TAKU ATTĪSTĪBAS KONCEPCIJA SKRUNDĀ


PASTAIGU LAIPAS "STEGAS ASTĒ" VIRSKATS

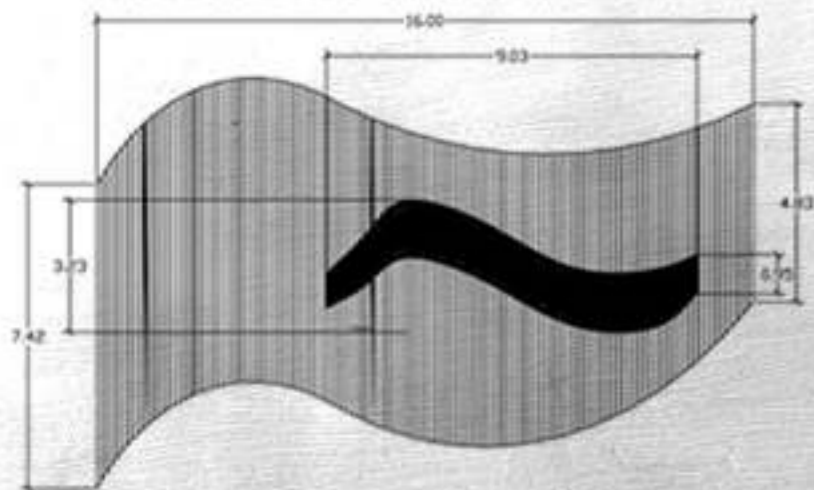

PASTAIGU LAIPAS "STEGAS ASTĒ" PRETSKATS

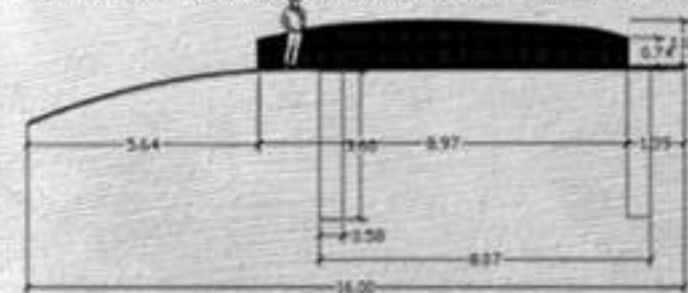


SKATU RĀMJU "IEKLAUSIES. APSTĀJIES" TEHNISKIE RĀDĪTĀJI

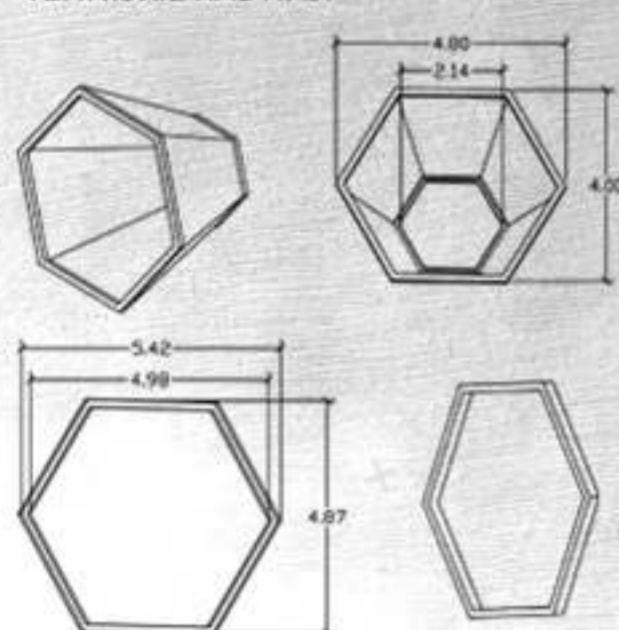

EKSPLIKĀCIJA

- 1 - DEKORATĪVIE APSTĀDĪJUMI
- 2 - PROJEKTĒTAIS SOLS ASTĒ
- 3 - PROJEKTĒTĀ TERAASE ASTĒ
- 4 - PROJEKTĒTIE GRANTS SEGUMA CEĻI
- 5 - PROJEKT. RĀMIS - PLĀNS
- 6 - PROJEKT. RĀMIS - ATPŪTAS VIETA
- 7 - PROJEKT. RĀMIS - ATPŪTAS VIETA2
- 8 - PROJEKT. RĀMIS - PLĀNS+ AUGSTS
- 9 - PROJEKT. RĀMIS - ATPŪTAS VIETA3
- 10 - ESOOŠIE KOKI
- 11 - VENTAS UPE
- 12 - ZĀLIENS

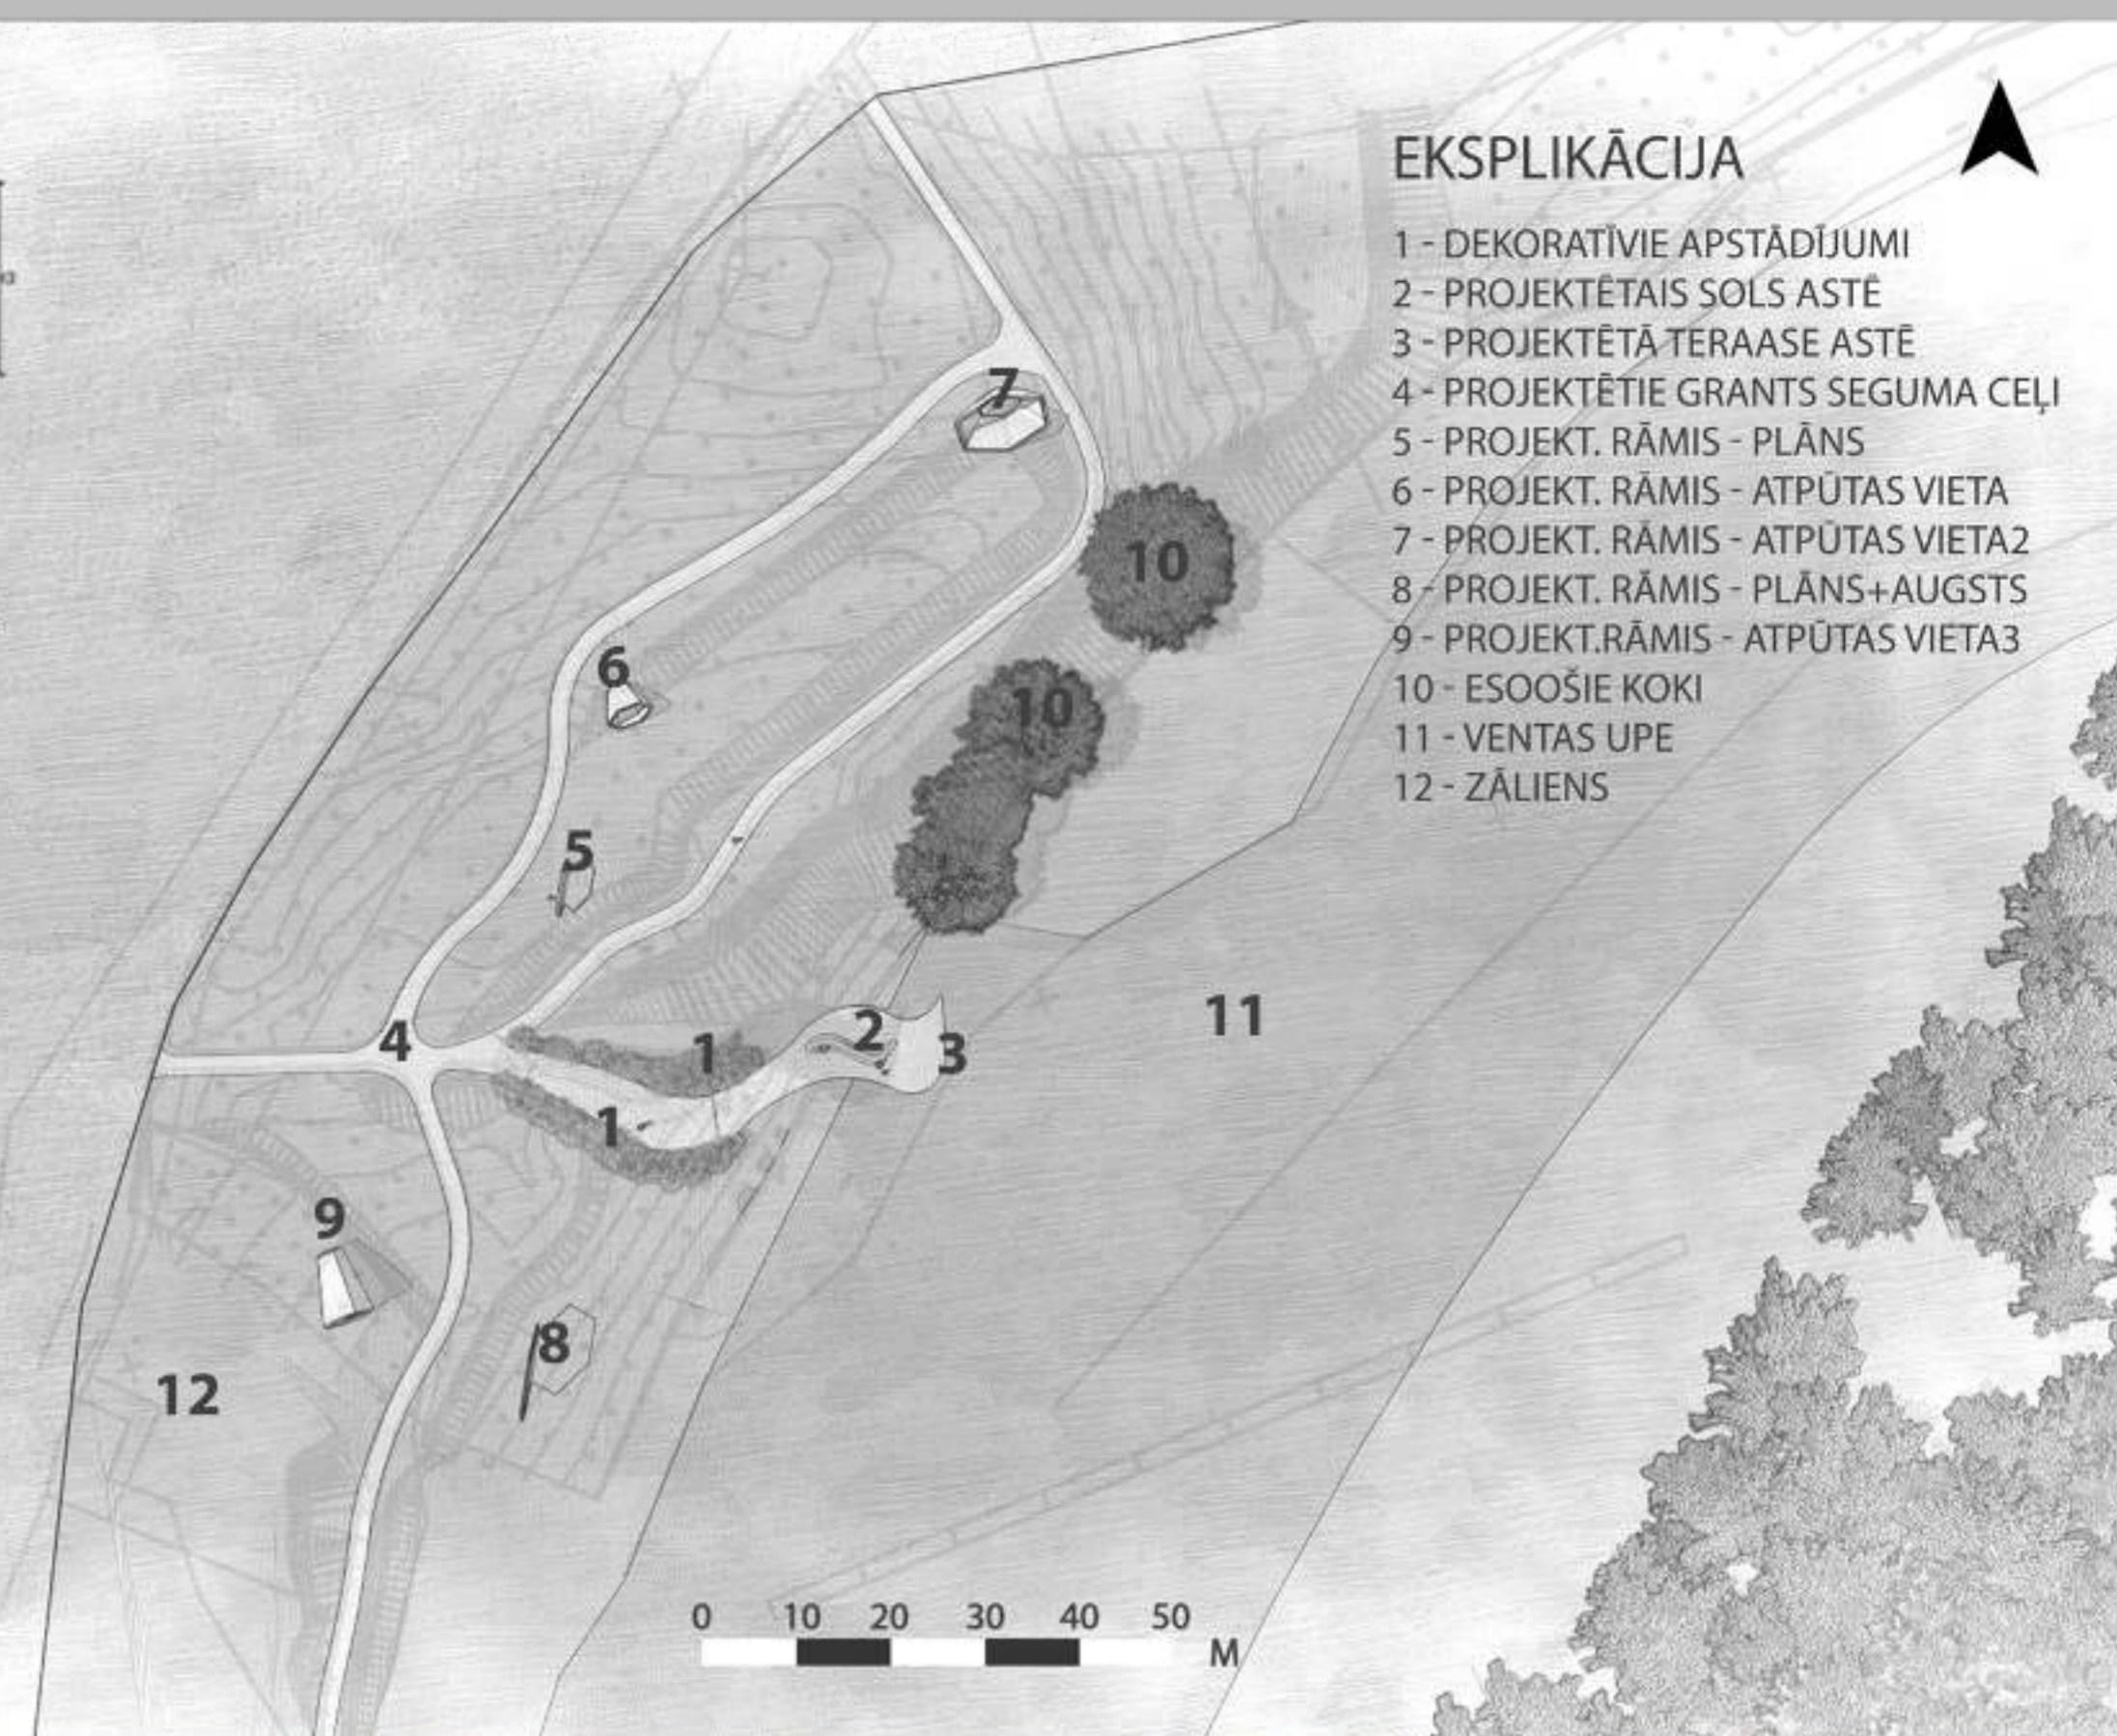

SKATS NO TERASES UZ APSTĀDĪJUMIEM




PASTAIGU LAIPAS "STEGAS ASTĒ" KONCEPCIJA

VIDES OBJEKTA "STEGAS ASTĒ" NOSAUKUMS ATSPUGOĻO GALVENO KONCEPTA IDEJU - IZVEIDOT PASTAIGU LAIPU, AR ATPŪTAS VIETU, KAS SAVAS FORMAS SMĒLUSIES STEGAS FORMĀS UN STĀSTĀ PAR TO, KA TIESI STEGA KALPOJA KĀ PĀREJAS PUNKTS NO ŪDENS UZ SAUSZEMI. TĀ ŠĪ LAIPA PILDA UZDEVUMU KURŠ IZPAUŽAS KĀ VIENOJŠAIS ELEMENTS NO SAUSZEMES UZ ŪDENI, KĀ ARĪ TĀ REPREZENTĒ CILVĒKA MIJEDARBĪBU AR APKĀRTEJO VIDI, TO CIK CILVĒKS IR GATVS PAĻAUTIES UZ DABAS SPĒKŪ UN ZINĀŠANĀM. VIDES OBJEKTS TIKTU VEIDOTS KĀ IMPREGNETU KOKA DĒĻU LAIPA UZ PAMATU KONSTRUKCIJAS, KURA ATKARĪBĀ NO PILSĒTAS VAJADZĪBĀM VĀRĒTU BŪT VAI NU BETONĒTU PAMATU VAI PONTONU KONSTRUKCIJA. STEGAS SPURŪ VEIDOJOŠAIS SOLS PĀRDZĒTS NO FRĒZĒTĀM SAPĻAKŠŅĀ PLAKSNĒM.



SKATS UZ LAIPU UN UPI

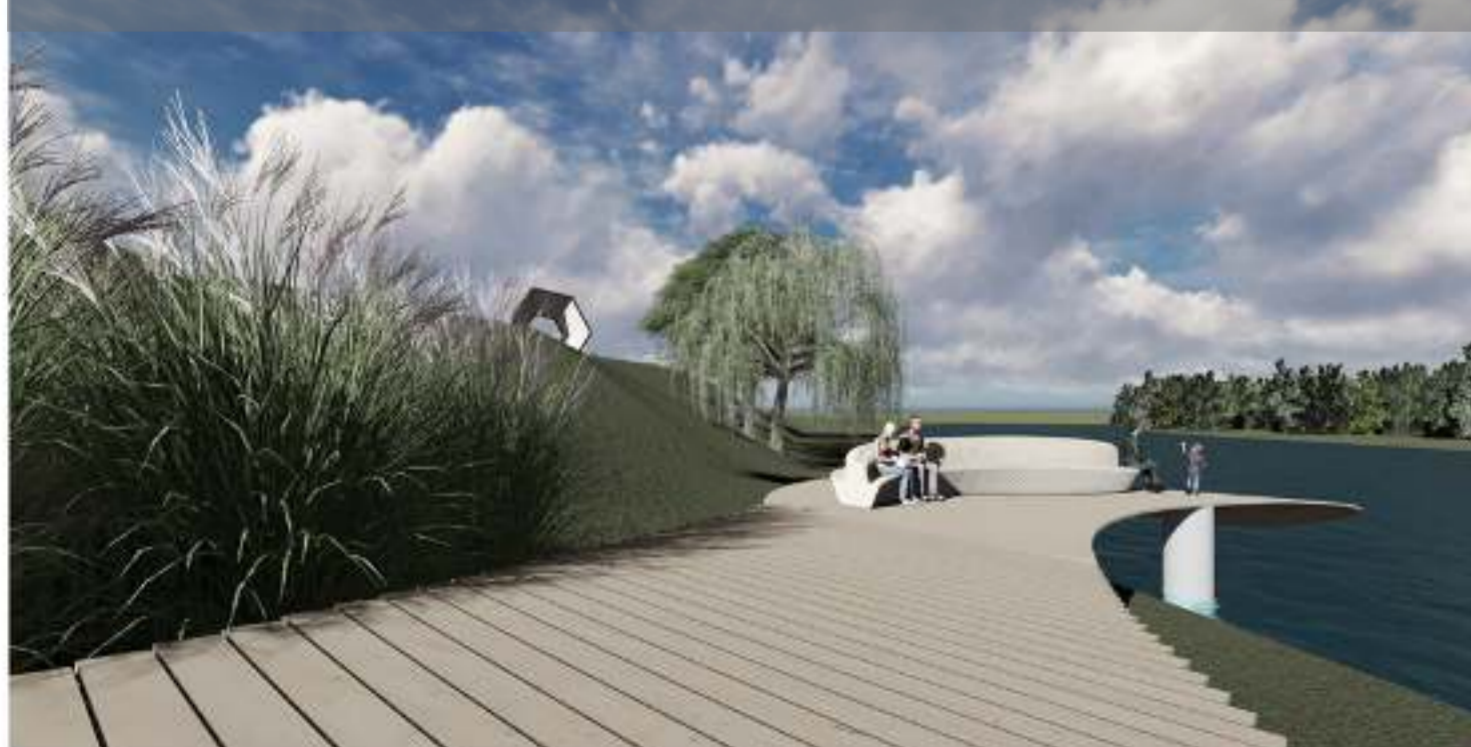


SKATS NO KOKA DĒĻU TAKAS UZ APSTĀDĪJUMIEM UN UPI

APSTĀDĪJUMIEM PĀRDZĒTAS LIELA AUGUMA GRAUDZĀLES, KAS VEIDOTU RANDOMIZĒTUS STĀDIJUMUS ABĀS KOKA TAKAS PUSĒS. APSTĀDĪJUMI TIKTU VEIDOTI AR MĒRĶI IEROBEŽOT SKATU UZ LAIPU UN UPI, BET TĀ, LAI ROSINĀTU CILVĒKOS VĒLMI DOTIES PĀRBAUDĪT, KAS SLĒPJAS TĀLĀK, KUR ĀCIS VAIRS NEREDZ, BET PRĀTS GRĪB PĀRBAUDĪT, KAS TUR IR.




SKATU RĀMJA "APSTĀJIES. IEKLAUSIES." KONCEPCIJA

SKATU RĀMIS "APSTĀJIES. IEKLAUSIES" VEIDOTS DAŽĀDĀS VARIĀCIJAS, KAS ĢAN IETVER SEVĪ ŠO FOTO RĀMJA FUNKCIJU, ĢAN PAPILDŪS FUNKCIJU - ATPŪTAS VIETU. RĀMĪM BŪTĪBĀ IR IEDOTA LOMA, KUR AR TO MĒS IZVEIDOJĀM INDIVIDUĀLAS PRIVĀTAS TĒLPAS, KAS ĻŌTI LABI MIJEDARBOJĀS AR PĀRĒJO VIDI, JO TĀS NETIEK PILNĪBĀ NOSĶIRTAS, TOMĒR TĀS IR PIETIEKĀMI PRIVĀTAS. IZMANTŌTIE MATERIĀĻI TĀ PAT KĀ ŌTRĀM OBJEKĀM - IMPREGNETI KOKA DĒĻI DIVĀS KRĀSĀS, LAI PIEŠĶIRTU OBJEKĀM PAPILDŪS AKCENTU.

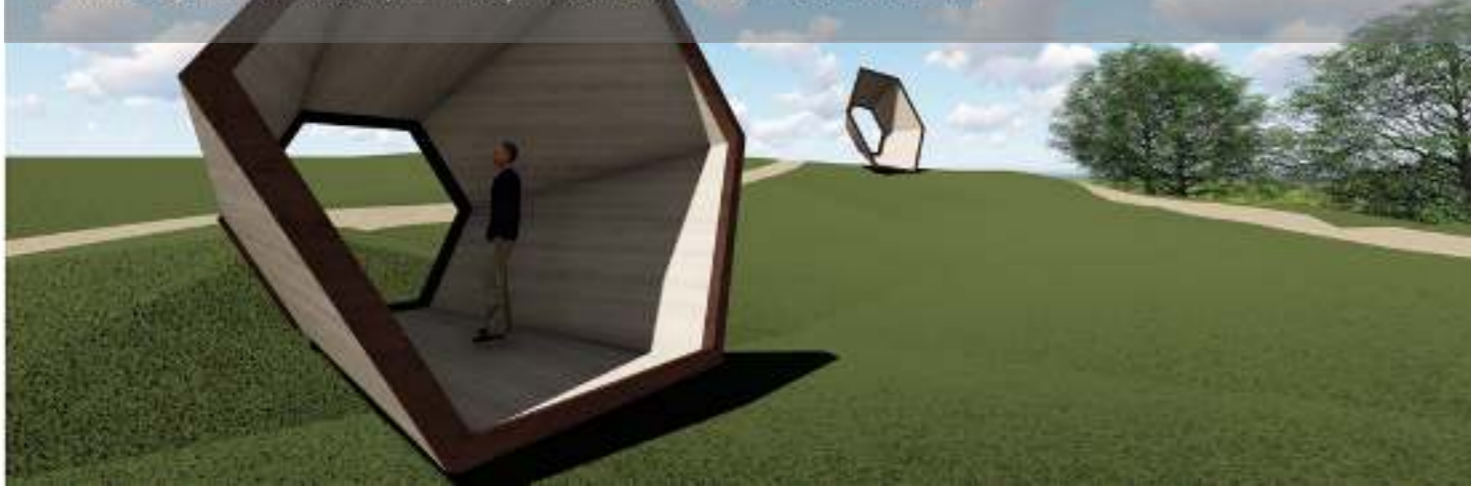

SKATS UZ DAŽĀDIEM SKATU RĀMJU VARIĀNTIEM

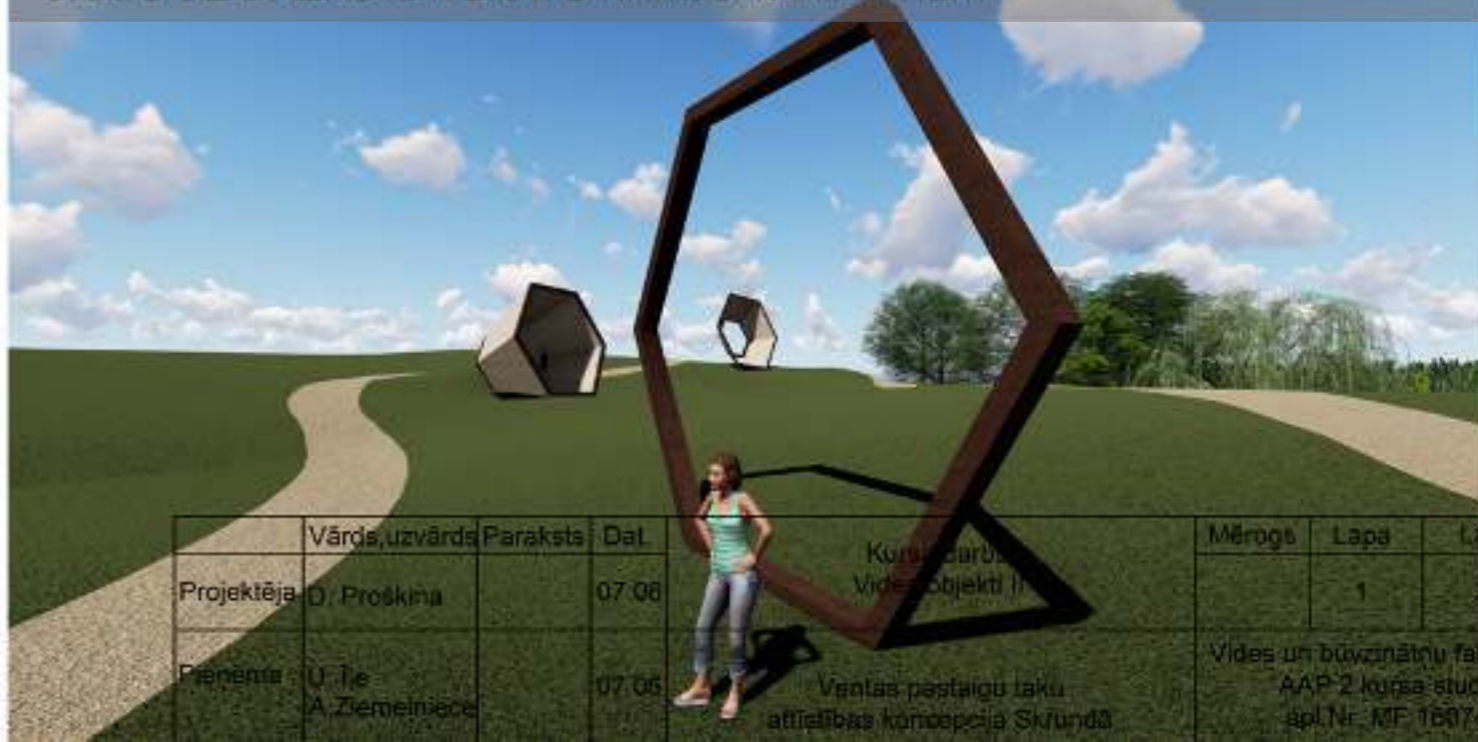

	Vārds, uzvārds	Paraksts	DaL	Kursa numurs	Mērogs	Lapa	Lapas
Projektēja	D. Proškina		07.08	Vides objekti II		1	2
Pārņēma	U. Ie		07.08				
	A. Ziemeļniece						

Vēntas pastaigu taku attīstības koncepcija Skrundā

Vides un būvzinātnu fakultāte, AAP-2 kursa stud., apl. Nr. MF-16074