



METS: SKRUNDAS TIRGUS LAUKUMA REKONSTUKCIJA

Izstrādāja: dipl.ing. ainavu arhitektūrā GUNTIS KALNIŅŠ
2017. GADS

SATURS

	Lapas markas Nr.	Lapas Nr.
• Satura rādītājs. Skaidrojošs apraksts. Tehniski- ekonomiskie rādītāji.	visp	2
• Ģenerālpilns.	ĢP	3
• Plāni papildus funkcijām.	ar1	4
• Tirgošanās saliekamie galdi/ nojumes. Pārvietojamo paviljonu 1. stāva plāns.	ar2	5
• Ielu fasāžu notinumi.	ar3	6
• Stūra ielas perspektīva.	ar4	7
• Ventas ielas perspektīva.	ar5	8
• Tirgošanās laukuma perspektīva.	ar6	9
• Skrundas tirgus laukuma perspektīva no putna lidojuma.	ar7	10
• Skrundas tirgus laukuma perspektīva no putna lidojuma pilsētbūvnieciskā kontekstā.	ar8	11

TEHNISKI - EKONOMISKIE RĀDĪTĀJI "SKRUNDAS TIRGUS" kad. Nr. 62090020051

P. K.	NOSAUKUMS	MĒRVIEN.	DAUDZUMS
1.	ZEMES GABALA PLATĪBA	m2	2484,5
2.	KOPEJĀIS APBŪVES LAUKUMS	m2	115,2
3.	KOPEJĀIS APBŪVES BLĪVUMS	%	4,6
4.	CEĻI UN LAUKUMI	m2	1864,8

SKAIDROJOŠS APRAKSTS

ZEMES GABALA KAPACITĀTE:

1. Tirgošanās vietas ar saliekamiem/ pārvietojamiem galdiem/ nojumēm - 25 vietas.
2. Tirgošanās vietas no automašīnām, pie nosacījuma, ja laukumu neizmanto saliekamiem/ pārvietojamiem galdiem/ nojumēm- 6 vietas.
3. Laukums speciāli aprīkoti tirdzniecības automobiļiem vai arī stāvvietas tūristu kemperiem ar elektrības pieslēgumu - 4 vietas.
4. Autostāvvietas- 13 vietas, t.sk., 2 vietas invalīdiem.
5. Pārvietojami konteineri 2,4x6,0m ar 15 tirdzniecības telpām un terasi- 9gab. Ir iespēja telpas apvienot un modificēt atbilstoši pieprasījumam. Ir iespēja paplašināties ar vēl vismaz 4 pārvietojamiem konteineriem. Ir iespēja apgūt arī 2. stāvu.
6. Centrālais laukums atpūtai garābraucējiem un citiem interesentiem, pasākumiem ar 3 galdiem un krēsliem.
7. Laukums atkritumu konteineriem un pārvietojamām tualetēm.


SKRUNDAS TIRGUS TĒLS:



Skrundas tirgus tēlā atspoguļota POP-UP dizaina virziens. POP-UP dizaina pamatā ir ideja par vietu, kura izmantojama dažādiem mērķiem, bez lielām investīcijām. Tas nozīmē, ka vietas dažādu funkciju nodrošināšanai izmanto saliekamus, moduļveida risinājumus, kurus iespējams ātri un ērti uzstādīt atbilstoši vēlmēm un tātad pat laikā novākt un transformēt citiem mērķiem. Latvijas vidē visplašāk ir zināmi POP-UP dizaina risinājumi saistībā ar ēdināšanas biznesu un mākslu, kā piemēram, POP-UP restorāni Liepājā, Ērgļu stacijā utml., kā arī mākslas POP-UP kustība "Mākslai vajag telpu" ar vasaras māju Rīgā. Plašāk pasaulē populāri ir POP-UP MALL, POP-UP CAFE, kuri ir saistībā ar mazumtirdzniecību, mājražojumu tirdzniecību.

Tā kā Skrundai novietojums ir ap LIELCEĻU A9, tad POP-UP dizaina risinājumi pilsētai kopumā piestāv un vēl piemērotāk vietai, Skrundas tirgus vietai, kura atrodas līdzās lielceļam A9. Bez tam Skrunđa asociējas ar jaunu pilsētu, jauniešiem (arodskola, volejbolisti, –es) un jaunatnes vidū vienkārši un radoši dizaina risinājumi ir populāri.


Gar Ventas ielas (lielceļš A9) fronti, ievērojot jau iedibināto būvlaidi (veikals "Elvi"), paredzēts izkārtot moduļveida tirdzniecības paviljonus. Krustojumā ar Stūra ielu stūra kompozīcija akcentēta ar reklāmas/ infomācijas stendu, kurā uz elektroniskā tablo atspoguļota informācija par tirdziņa aktuālo piedāvājumu. Funkcionāli stūra apbūve piemērota ēdināšanas pakalpojuma, piem. nelielai kafējnīcai vai kebaba ēstuvei, kura jau patreiz atrodas līdzās krustojumam Stūra ielā.


Tirdzniecības laukuma segumi paredzēti no asfaltbetona un valčbetona, pilsētas ietves no betona bruģakmens. Ar apmalēm un apstādījumiem- kokaugiem paredzēts organizēt laukuma telpu. Valčbetons Latvijā ir eksperimentālā stadijā, bet ir jau vairāki objekti realizēti Saldū un Brocēnos. Kā CEMEX apgalvo, tad valčbetona seguma ierīkošana ir par 15-20% lētāka kā asfaltbetona seguma ierīkošana. Bez tam asfaltbetona seguma ierīkošana ir par 15-20% lētāka kā bruģakmens seguma ierīkošana. Par cik apakšzemes infrastruktūra zemes gabalā ir salīdzinoši neliela, tad vienlaidus cietie segumi dotā situācijā ir ekonomiskākais risinājums. Bez tam valčbetona virsmas faktūra un krāsa piestāv un labi sasaučs ar POP-UP dizaina risinājumiem.

 guntis kalniņš dipl. ing. ainavu arhitektūrā tālr.: 29152583 guntiskalniņš@gkgundegas.lv www.gkgundegas.lv		PASŪTĪTĀJS	Skrundas novada pašvaldība	Projekta Nr.	2017/011	LAPAS
		IZSTRĀDĀJA	Dipl.-Ing. ain. arh. GUNTIS KALNIŅŠ	Arhīva Nr.	01/2017	LAPA NR
			09.01.2017.	OBJEKTS	Skrundas tirgus laukuma rekonstrukcija	STADJA
			RASEJUMS	Satura rādītājs. Skaidrojošs apraksts. Tehniski- ekonomiskie rādītāji.	metis	vīsp

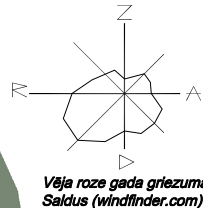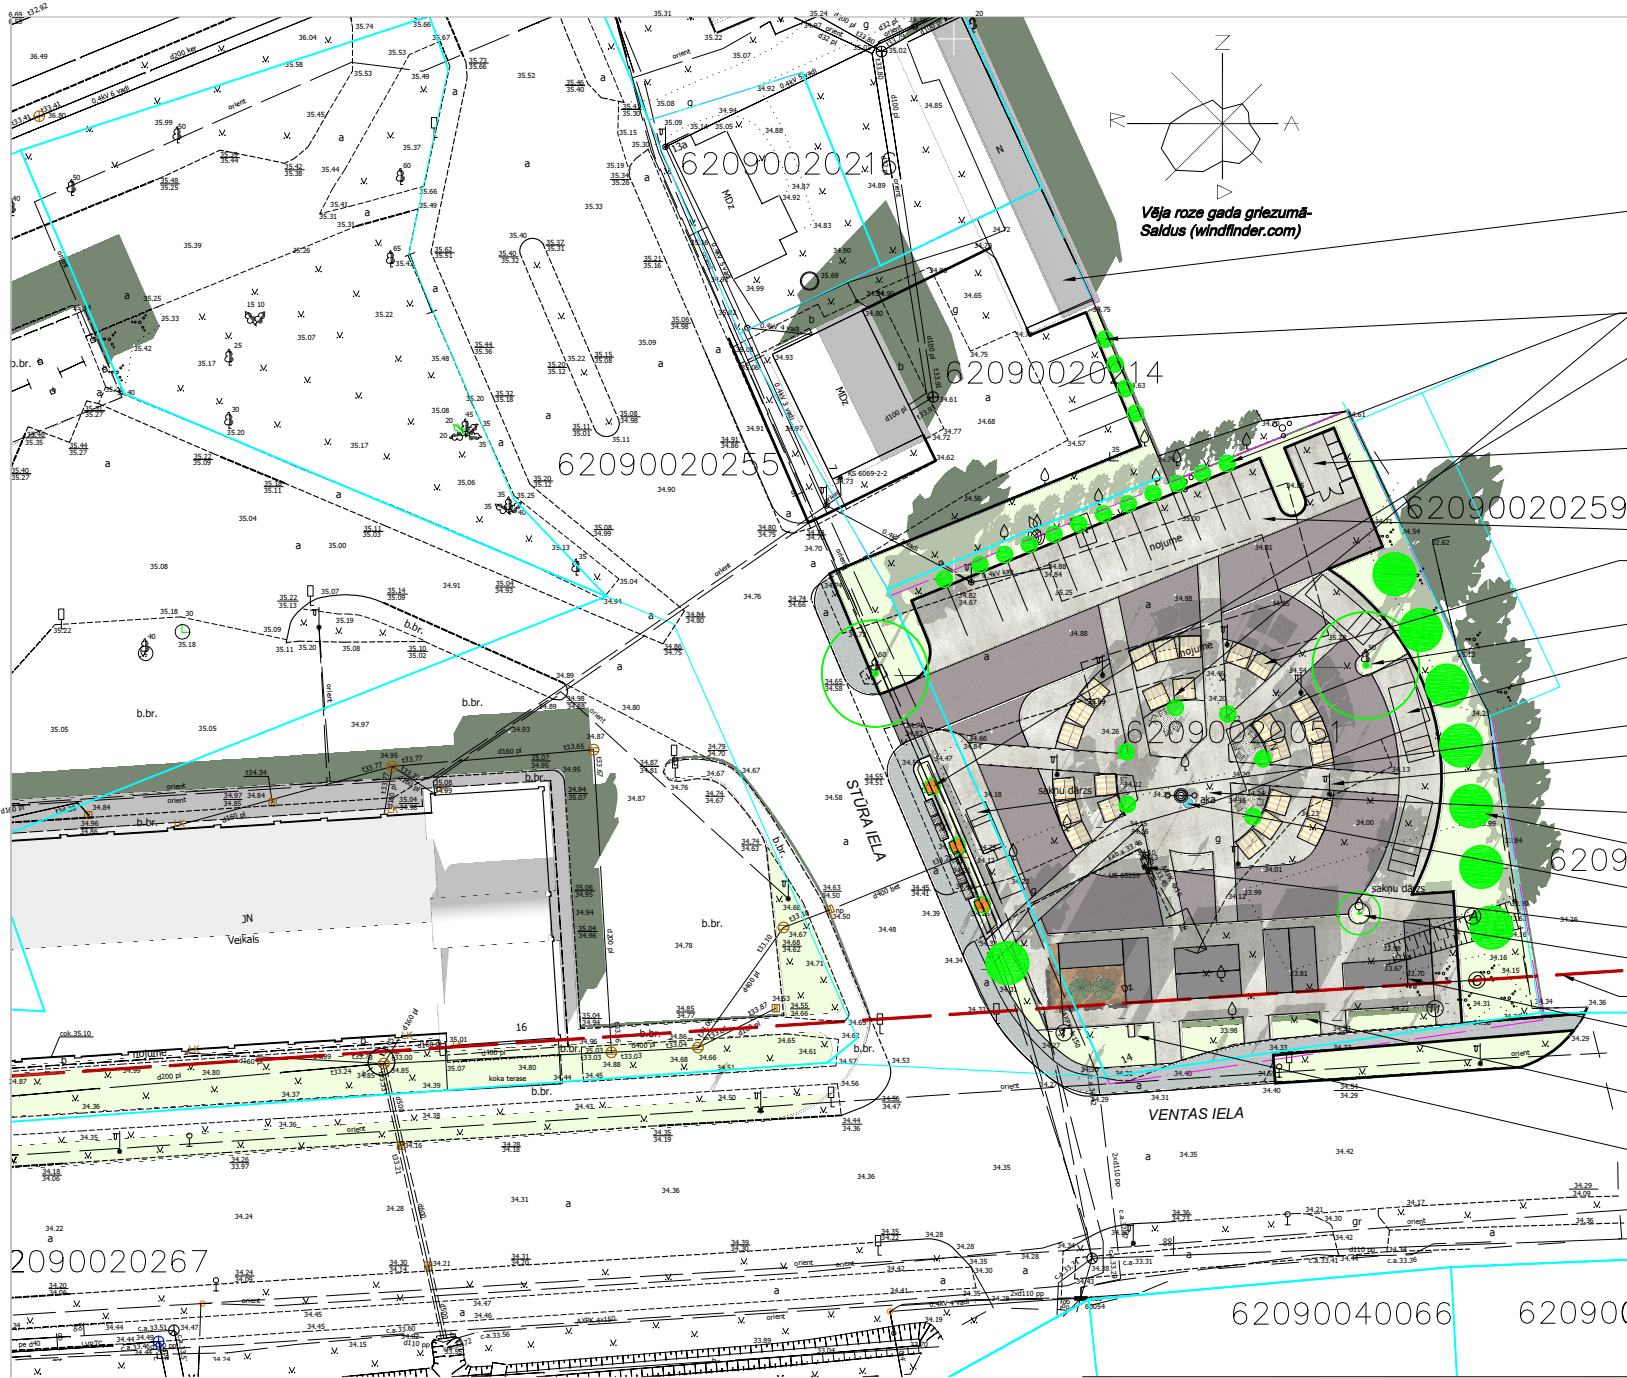


- Tirgus saliekamo galdu noliktava
- Plānotie koki- vilkābeles ar veidotu lodveida vainagu
- Atpūtas vieta ar soliņiem, puķu kastēm
- Atkritumu konteineru un pārvietojamo WC laukums
- Autostāvvietu laukums- 13 vietas
- Tirdzniecības laukums ar saliekamām nojumēm un galdiem- 25 vietas
- Esošais saglabājams koks- ozols
- Tirdzniecības laukums ar tirgošanās auto un arī ar tūristu kemperiem un elektrības pieslēgumu- 3 vietas
- Tirdzniecības laukums ar piekabēm- 1 vieta
- Laukuma apgaismojuma laternas h=4,0m- 7 gab.
- Centrālais laukums ar galdiem un soliņiem- atpūtai, atrakcijām
- Plānotie koki- liepas ar veidotu vainagu
- Esošā aka/ ūdens ņemšanas vieta/ vides objekts
- Esošais elektrības sadales skapis- saglabājams
- Esošā ābele- vainaga atjaunošana un saglabājama
- Būvlaide atbilstoši veikalam "Elvi"
- Tirdzniecības laukums ar paviljoniem/ konteineriem 2,4x6,0m- 8 vietas
- Cirpts dzīvzogs- bukšis *Buxus sempervirens*
- Tirgus elektroniskais tablo/ reklāmas stends

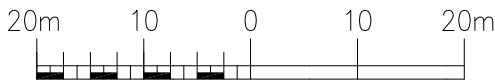


 guntis kalniņš dipl. ing. ainavu arhitektūrā tālr.: 29152583 guntiskalniņš@gkgundegas.lv www.gkgundegas.lv	PASŪTĪTĀJS Skrudas novada pašvaldība IZSTRĀDĀJA Dipl.-Ing. ain. arh. GUNTIS KALNIŅŠ 09.01.2017.	Projekta Nr. 2017/011 Arhīva Nr. 01/2017	LAPAS LAPA NR ĢP	
	OBJEKTS Skrudas tirgus laukuma rekonstrukcija RASEJUMS Ģenerālplāns.	M 1:500		

PĀRVIETOJAMO PAVILJONU 1. STĀVA PLĀNS M 1:100

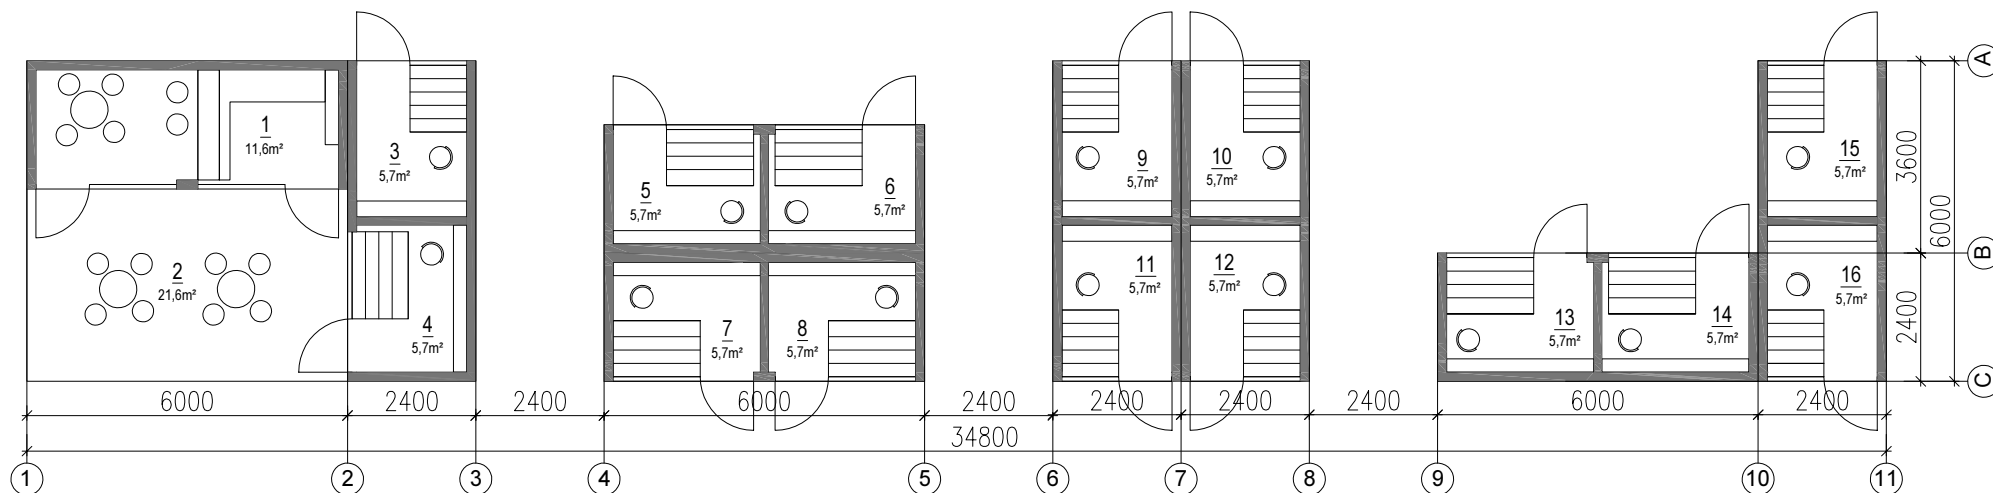


TIRGOŠANĀS SALIEKAMIE GALDI/ NOJUMES M 1:50

TELPU EKSPLIKĀCIJA		
POZ. NR.	TELPA NOSAUKUMS	PLATĪBA, m ²
1	KAFEJNĪCA	11,6
2	TERASE	21,6
3	TIRDZniecības telpa	5,7
4	TIRDZniecības telpa	5,7
5	TIRDZniecības telpa	5,7
6	TIRDZniecības telpa	5,7
7	TIRDZniecības telpa	5,7
8	TIRDZniecības telpa	5,7
9	TIRDZniecības telpa	5,7
10	TIRDZniecības telpa	5,7
11	TIRDZniecības telpa	5,7
12	TIRDZniecības telpa	5,7
16	TIRDZniecības telpa	5,7
KOPĀ		95,9

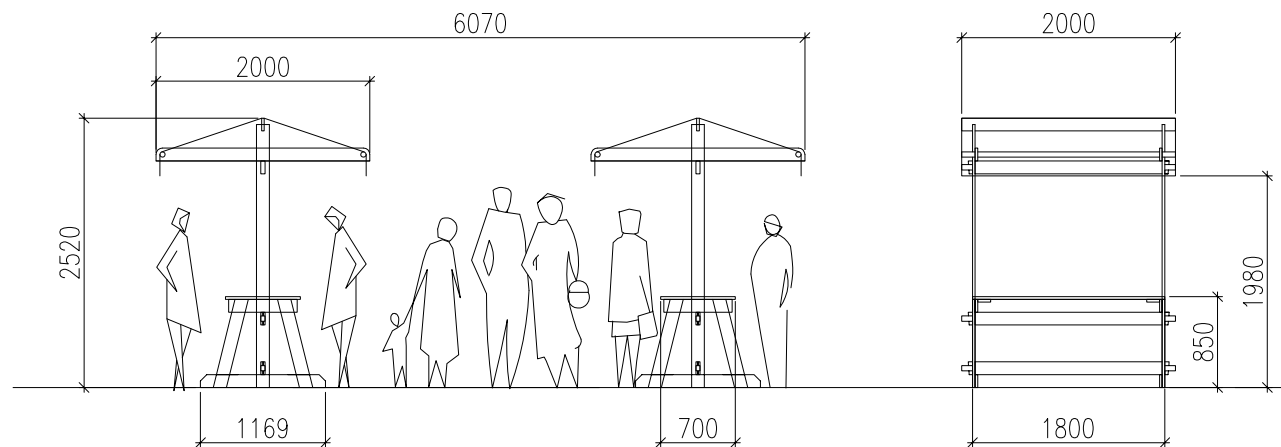


<p>guntis kalniņš dipl. ing. ainavu arhitektūrā tālr.: 29152583 guntiskalniņš@gkgundegas.lv www.gkgundegas.lv</p>	<p>PASŪTĪTĀJS Skrudas novada pašvaldība</p>	<p>Projekta Nr. 2017/011 Arhīva Nr. 01/2017</p>	<p>LAPAS</p>	
	<p>IZSTRĀDĀJA Dipl.-Ing. ain. arh. GUNTIS KALNIŅŠ 09.01.2017.</p>	<p>OBJEKTS Skrudas tirgus laukuma rekonstrukcija</p>	<p>STADJA mets</p>	<p>LAPA NR ar2</p>
	<p>RASEJUMS Tirgošanās saliekamie galdi/ nojumes Pārvietojamo paviljonu 1. stāva plāns</p>	<p>M 1:50 M 1:100</p>		




 guntis kalniņš dipl. ing. ainavu arhitektūrā tālr.: 29152583 guntiskalniņš@gkgundegas.lv www.gkgundegas.lv	Projekta Nr.	2017/011	LAPAS
	Arhīva Nr.	01/2017	LAPA NR
	IZSTRĀDĀJA Dipl.-ing. ain. arh. GUNTIS KALNIŅŠ	OBJEKTS	Skrunas tirgus laukuma rekonstrukcija
16.01.2017.	RASEJUMS	Ielu fasāžu notinumi.	M 1:100




 guntis kalniņš dipl. ing. ainavu arhitektūra tālr.: 29152583 guntiskalniņš@gkgundegas.lv www.gkgundegas.lv		PASŪTĪTĀJS	Skrundas novada pašvaldība	Projekta Nr.	2017/011	LAPAS	
	IZSTRĀDĀJA	Dipl.-ing. ain. arh. GUNTIS KALNIŅŠ	OBJEKTS	Skrundas tirgus laukuma rekonstrukcija	Arhīva Nr.	01/2017	LAPA NR
		16.01.2017.	RASEJUMS	Sītra ielas perspektīva.		STADIJA	ar4
					mets		



 guntis kalniņš dipl. ing. ainavu arhitektūrā tālr.: 29152583 guntiskalniņš@gkgundegas.lv www.gkgundegas.lv		PASŪTĪTĀJS	Skundas novada pašvaldība	Projekta Nr.	2017/011	LAPAS	
	IZSTRĀDĀJA	Dipl.-ing. ain. arh. GUNTIS KALNIŅŠ 16.01.2017.	OBJEKTS	Skundas tirgus laukuma rekonstrukcija	Arhīva Nr.	01/2017	LAPA NR
	RASEJUMS	Ventas ielas perspektīva.			STADIJA	mets	ar5




 guntis kalniņš dipl. ing. ainavu arhitektūrā tālr.: 29152583 guntiskalniņš@gkgundegas.lv www.gkgundegas.lv			Projekta Nr.	2017/011	LAPAS
	IZSTRĀDĀJA Dipl.-Ing. ain. arh. GUNTIS KALNIŅŠ 16.01.2017.	PASŪTĪTĀJS	Skrundas novada pašvaldība	Arhīva Nr.	01/2017
		OBJEKTS	Skrundas tirgus laukuma rekonstrukcija	STADIJA	LAPA NR
	RASEJUMS	Tirgošanās laukuma perspektīva.	mets	ar6	





guntis kalniņš
 dipl. ing. ainavu arhitektūrā
 tālr.: 29152583
 guntiskalniņš@gkgundegas.lv
 www.gkgundegas.lv

IZSTRĀDĀJA Dipl.-Ing. ain. arh. GUNTIS KALNIŅŠ
 16.01.2017.

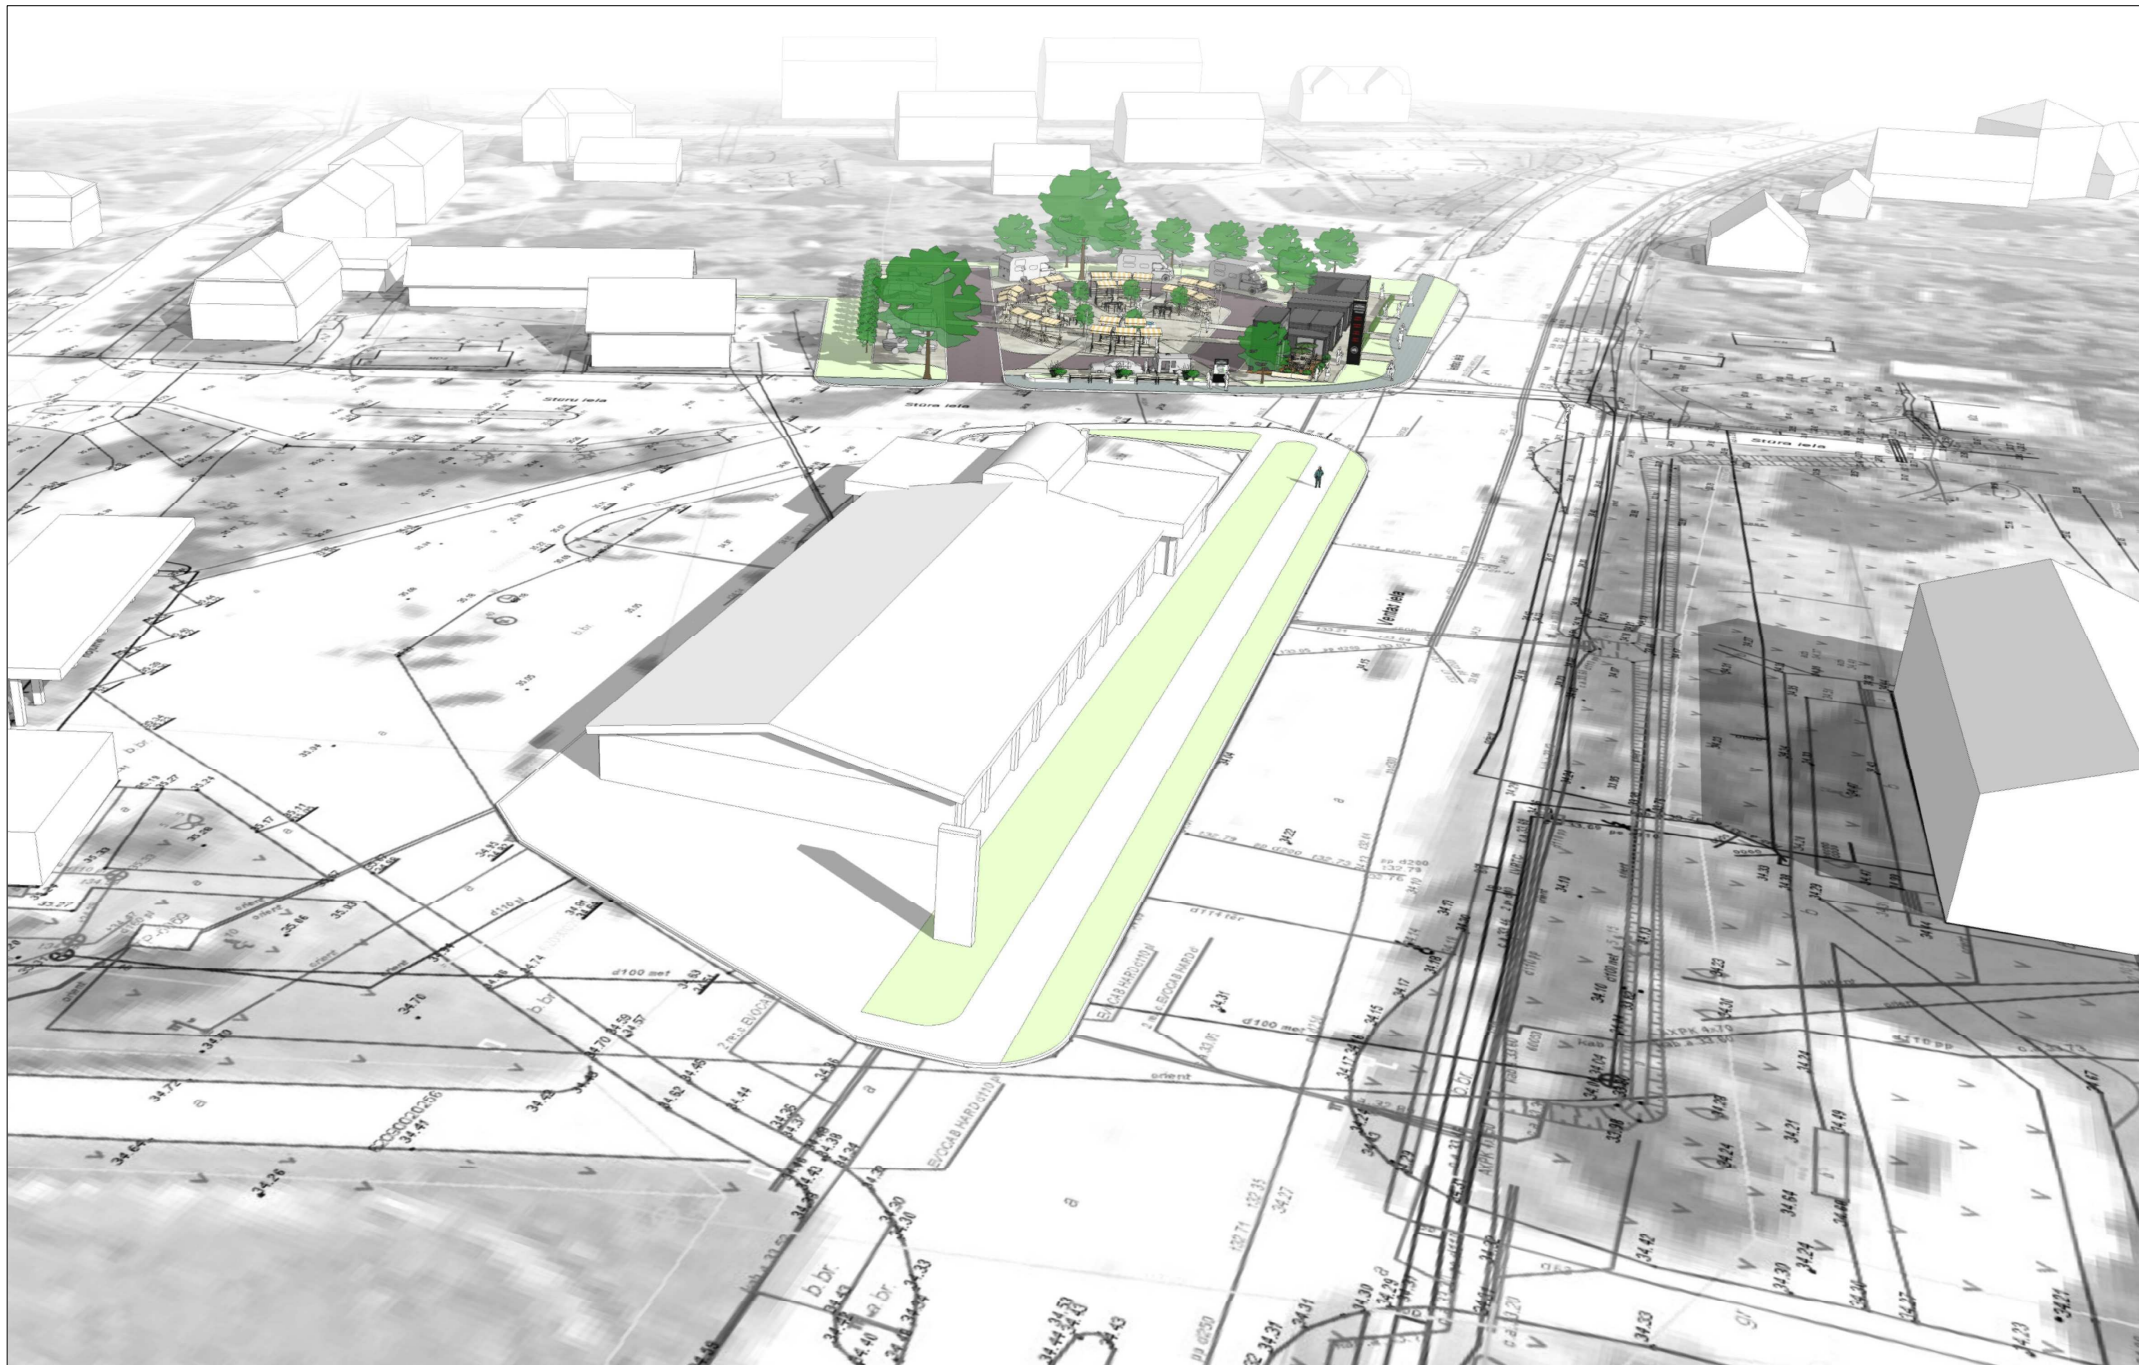PASŪTĪTĀJS	Skrundas novada pašvaldība	Projekta Nr.	2017/011	LAPAS
		Arhīva Nr.	01/2017	
OBJEKTS	Skrundas tirgus laukuma rekonstrukcija	STADIJA	LAPA NR	
		mets	ar7	
RASEJUMS	Skrundas tirgus laukuma perspektīva no puķu lidojuma.			



 guntis kalniņš dipl. ing. ainavu arhitektūrā tālr.: 29152583 guntiskalniņš@gkgundegas.lv www.gkgundegas.lv		PASŪTĪTĀJS	Skrundas novada pašvaldība	Projekta Nr.	2017/011	LAPAS	
	IZSTRĀDĀJA	Dipl.-Ing. ain. arh. GUNTIS KALNIŅŠ 16.01.2017.	OBJEKTS	Skrundas tirgus laukuma rekonstrukcija	Arhīva Nr.	01/2017	LAPA NR
	RASEJUMS	Skrundas tirgus laukuma perspektīva no puķu lidojuma pilsētdarvnieciskā kontekstā.					arB
						STADIJA	
						mets	