


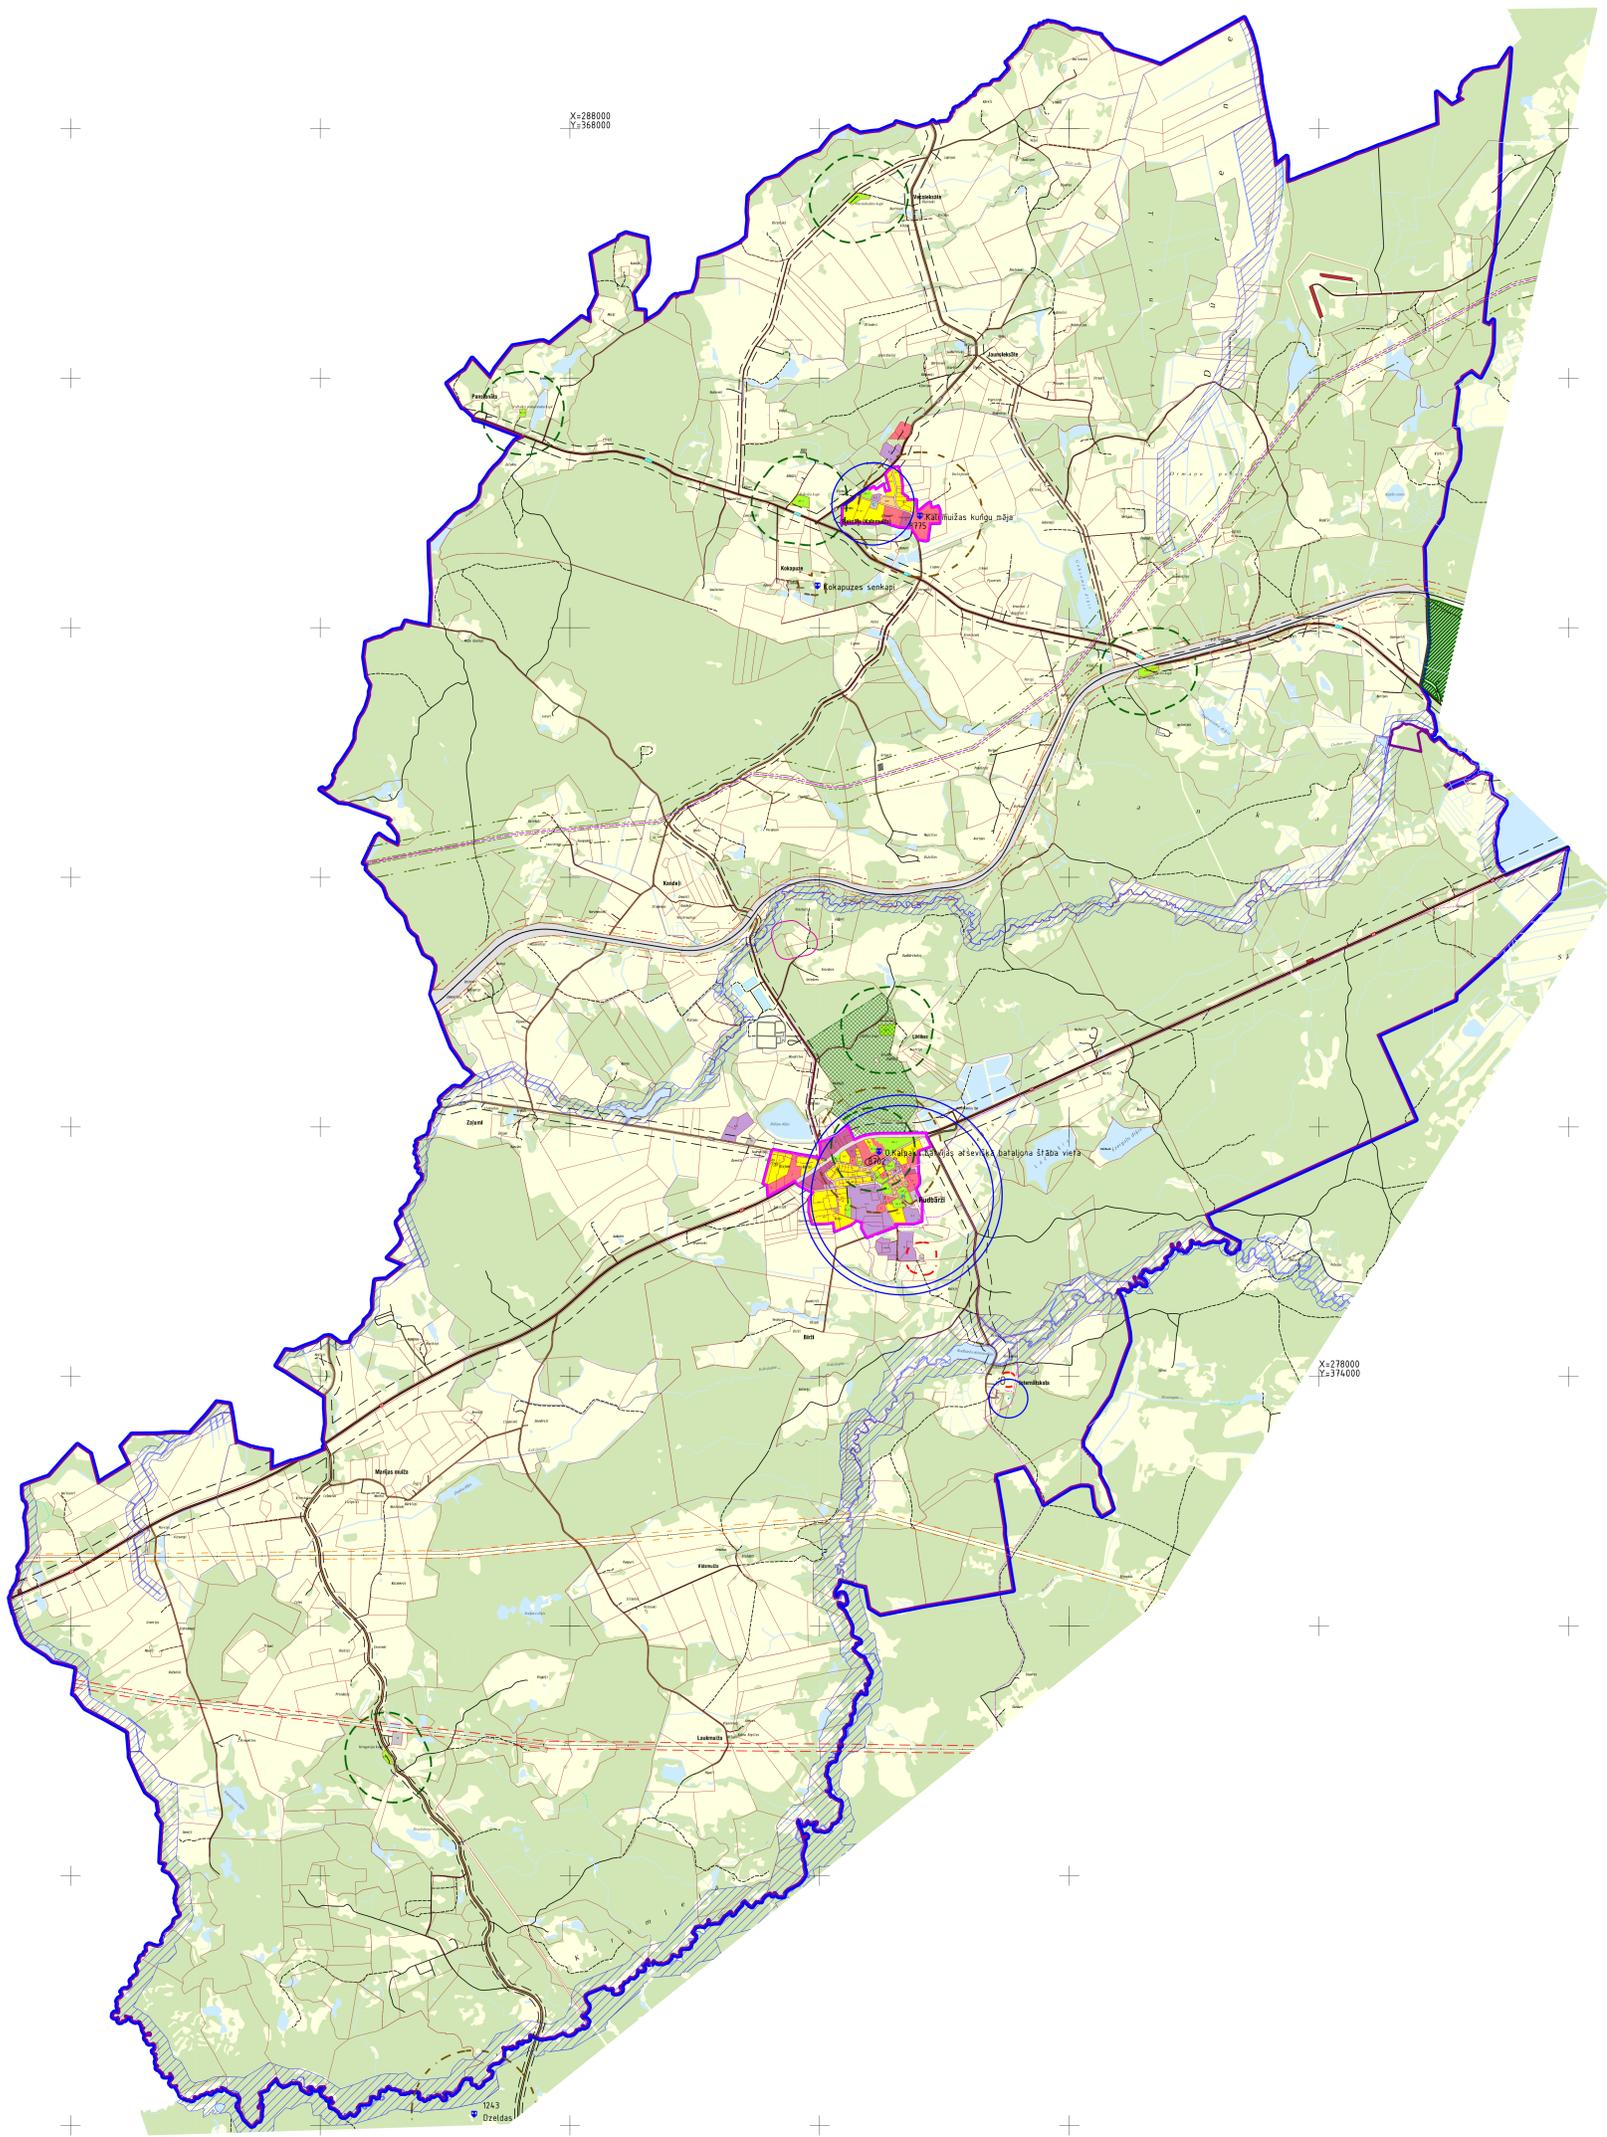

X=286000
Y=368000

X=278000
Y=374000



- Apzīmējumi**
- Savrupmāju apbūves teritorija
 - Mazstāvu dzīvojamās apbūves teritorija
 - Publiskās apbūves teritorija
 - Jauktas centra apbūves teritorija
 - Rūpniecības apbūves teritorija
 - Tehniskās apbūves teritorija
 - Transporta infrastruktūras teritorija
 - Ūdeņu teritorija
 - Mežu teritorija
 - Dabas un apstādījumu teritorija
 - Lauksaimniecības teritorija
 - Pagasta robeža
 - Ciema robeža
 - Autoceļu aizsargjosla
 - Kapsētu aizsargjosla
 - Kultūras pieminekļu aizsargjosla
 - Elektrotīnija (110kV)
 - Elektrotīnija aizsargjosla (110kV)
 - Elektrotīnija (330kV)
 - Elektrotīnija aizsargjosla (330kV)
 - Aļtīrīšanas iekārtu aizsargjosla
 - Liegum
 - Dzelzeļa eksploatācijas aizsargjosla
 - Dzelzeļa drošības aizsargjosla
 - Magistralais gāzes vads (spiediens <math>< 16\text{MPa}</math>)
 - Gāzes vads (spiediens <math>< 16\text{MPa}</math>)
 - Magistralais gāzes vada drošības aizsargjosla
 - Ūdens urbuma ķīmiskā aizsargjosla
 - Ūdens urbuma bakterioloģiskā aizsargjosla
 - Ūdens urbuma ķīmiskā aizsargjosla
 - Ūdensobjektu aizsargjosla
 - Autoceļš ar cieto segumu
 - Autoceļš ar grants segumu
 - Zemes ceļš
 - Lauku un meža ceļš
 - Centralizēta ūdens ņemšanas vieta
 - Ūdens urbuma stingrā režīma aizsargjosla
 - Ūdens urbuma bakterioloģiskā aizsargjosla
 - Ūdens urbuma ķīmiskā aizsargjosla
 - Atkritumu izgāztnes "Sniedzes" aizsargjosla

Plāns sastādīts LKS - 92 koordinātu sistēmā

Skrundas novada teritorijas plānojums 2013. - 2025. gadam		Skrundas novada pašvaldība	
Skrundas novada Rudbāržu pagasta teritorijas atjauninātais izmantošanas plāns		Rudbāržu pag. Nr. 11, Skrudne, LV-3301 www.rudbarzu.lv	
Izstrādājis: Z. Egliņa	Lapa: 1	SIA "Projektēt un vadīt"	
Teritorijas plānošs: G. Aštrīns	Lapas: 1	Lielgāzē, daļa 1 - 1. kārtība, LV-3301	
Kartogrāfs: I. Brūklis	Mērogs: 1:20000	www.projektibz.lv	