


Ventas un Liepājas ielu (A9) rekonstrukcija Skrundā, Skrundas novadā
Līgums Nr. 2.6.1/36/2014
Būvuzņēmējs: SIA "Saldus ceļinieks"
Kontaktpersona: Ceļa meistars Ainars Jozefs tel. nr. 26642214
Būvniecības periods 16.03.2015 - 20.07.2015.

SKRUNDAS PILSĒTAS SATIKSMES ORGANIZĀCIJAS SHĒMA BŪVDARBU LAIKĀ SHĒMA NR.13

SASKAŅOTS
VAS "LATVIJAS VALSTS CEĻI"
Kurzemē reģions KĻĀDĪGAS NODALA
2015.g. 22. janvārī
Darba vietu aprīkot atbilstoši LR MK
noteikumiem Nr. 421 "Noteikumi par
darba vietu aprīkošanu uz ceļiem"

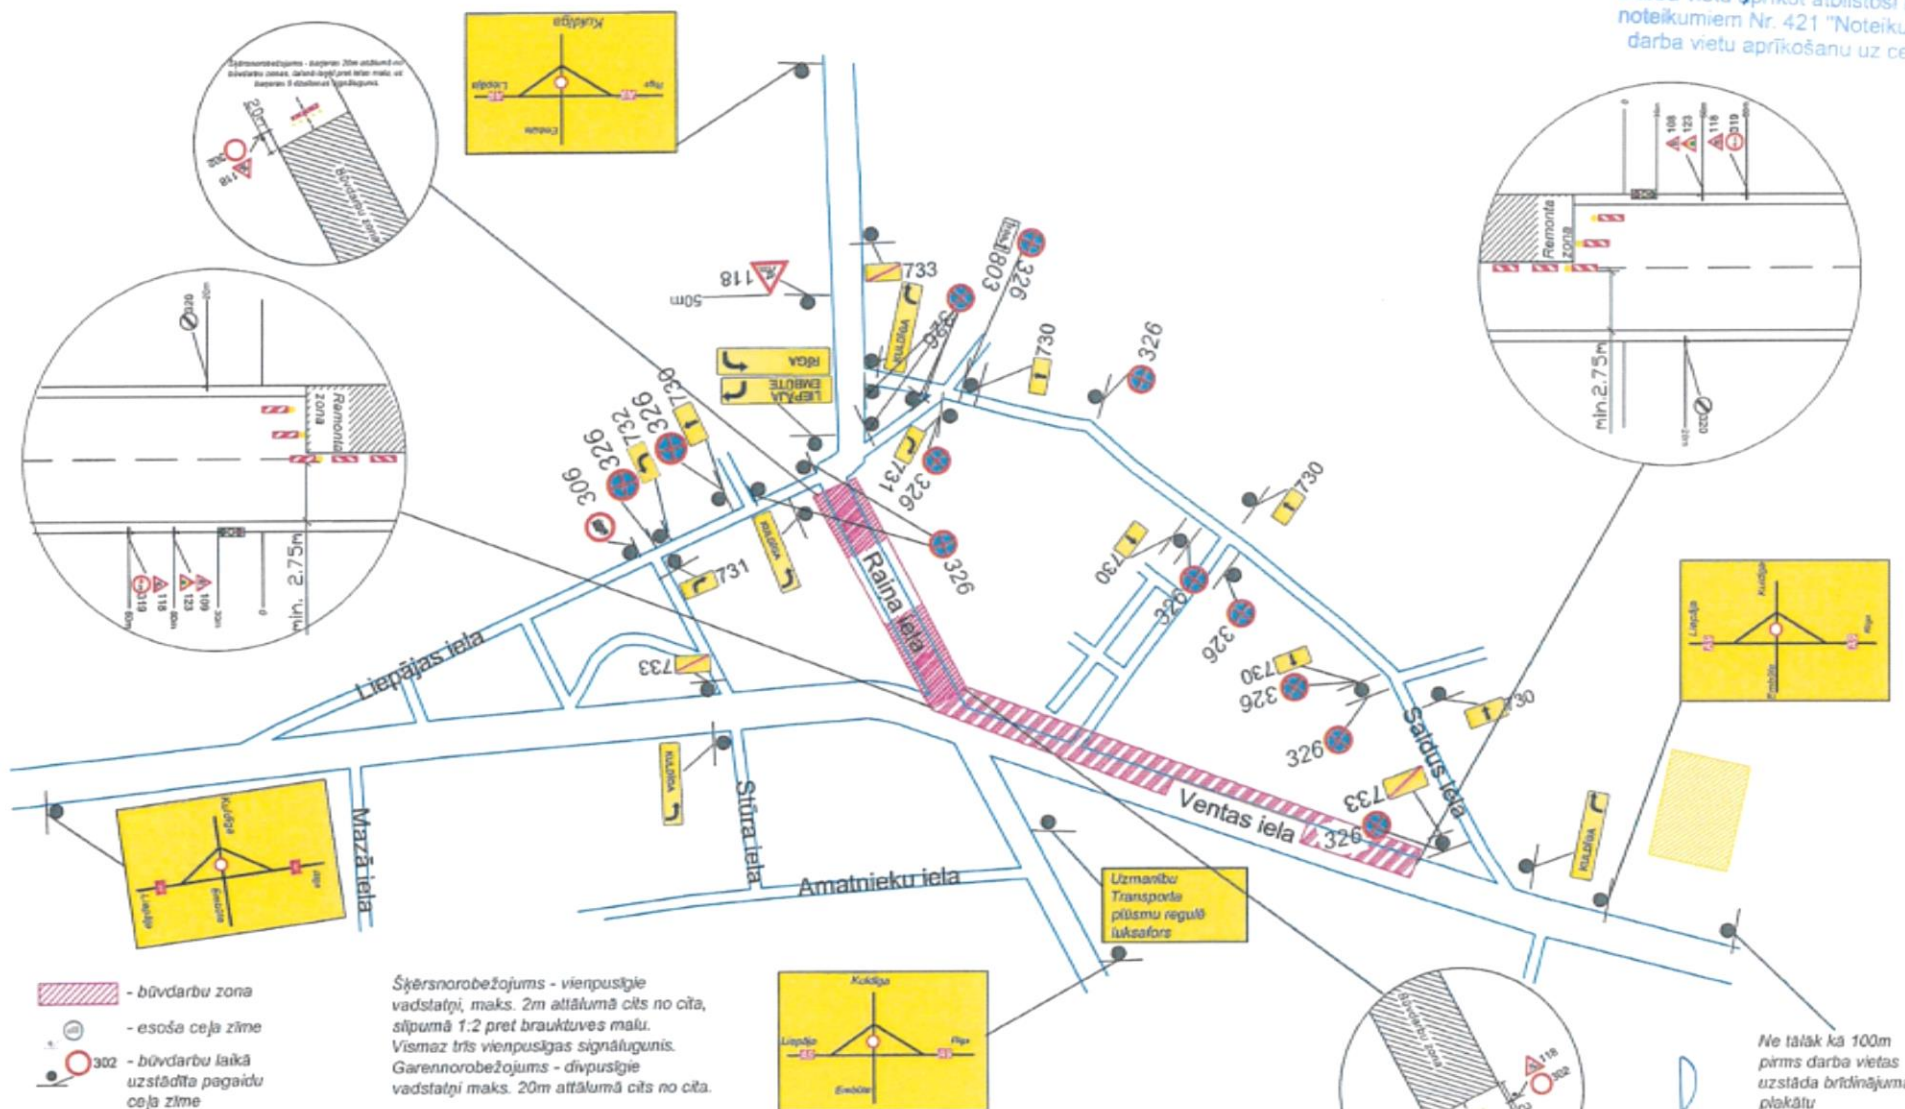

Ceļa zīmes tiek izklātas atbilstoši MK noteikumiem Nr.421 un tiek uzstādītas atbilstoši apstiprinātai shēmai.
Ceļa zīmes atrodas tieši pirms būvdarbu vietas, kā tas norādīts shēmā.
Būvdarbu izpildes laikā tiks noņemtas vai aizklātas tās ceļa zīmes, kuras ir pretrunā ar pagaidu ceļa zīmēm

21.01.2015.

SIA "SALDUS CEĻINIEKS"
Projektu būvdarbu vadītājs
Māris Mijelsons